


Схема расположения границ публичного сервитута
ВЛ-0.4кВ ВЛ-10кВ линия 2 Тучкино

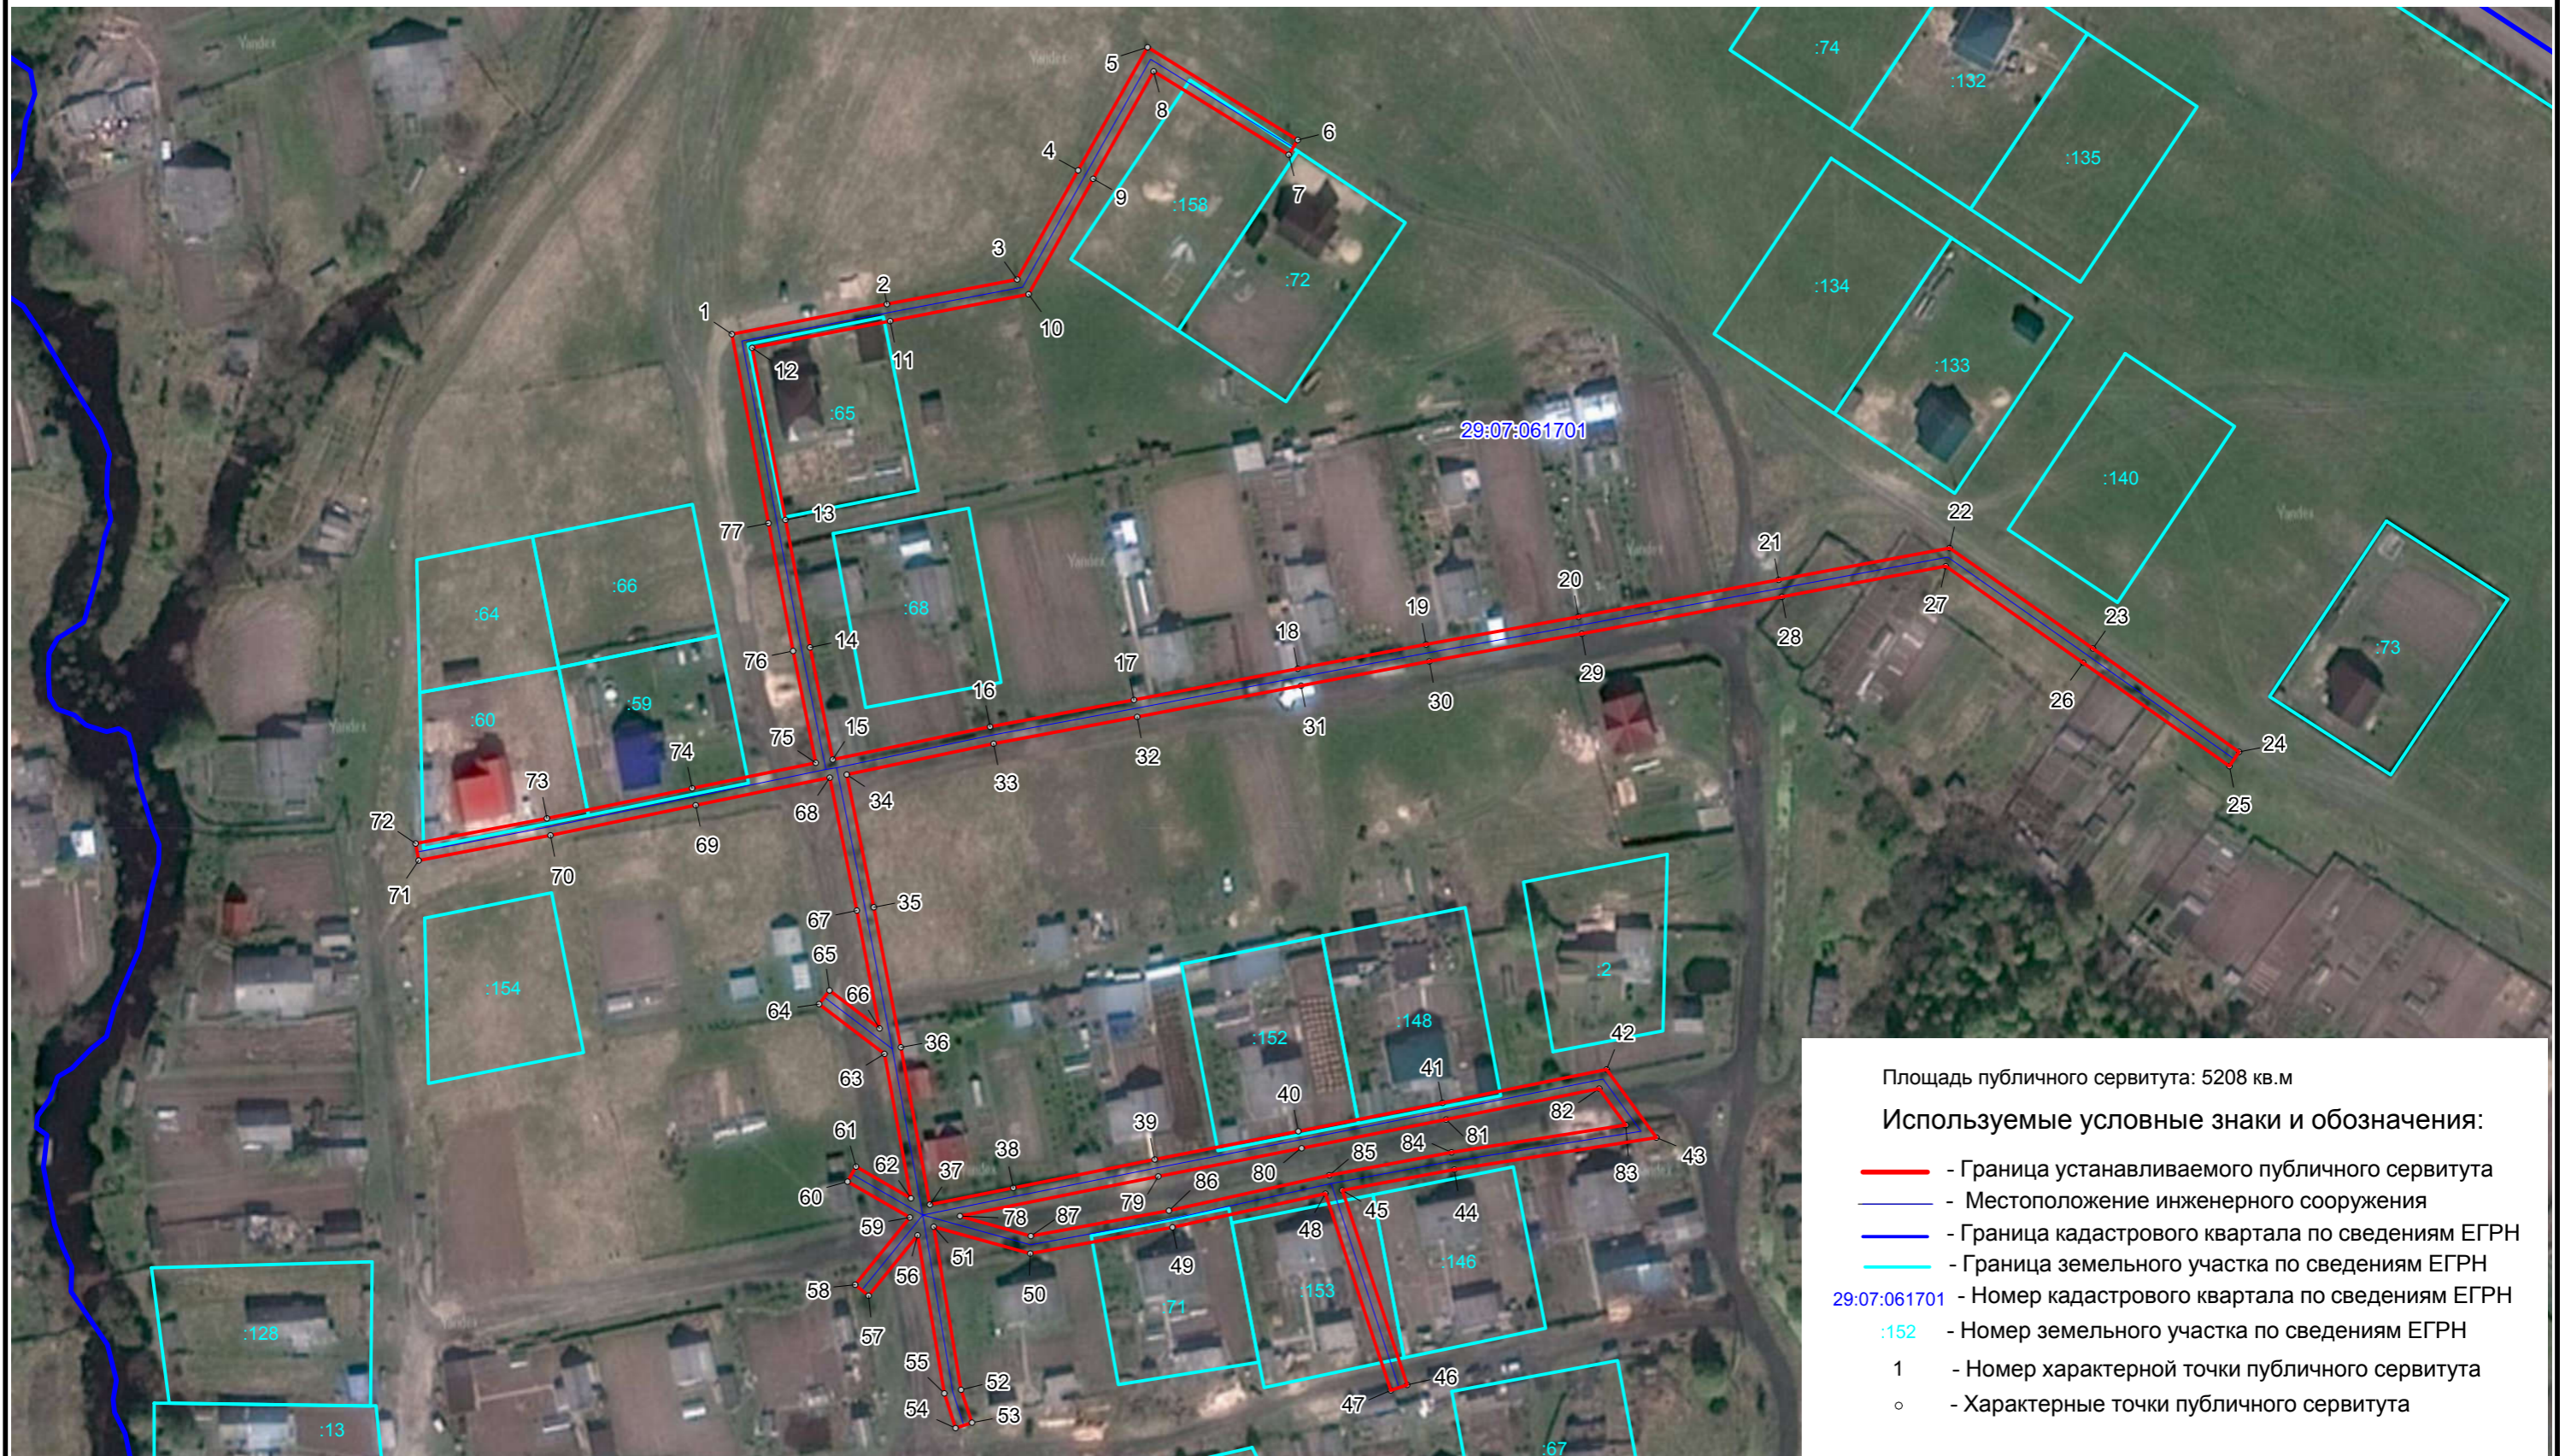

Масштаб 1 : 1500