


Схема расположения границ публичного сервитута ВЛ-10 кВ «Город»

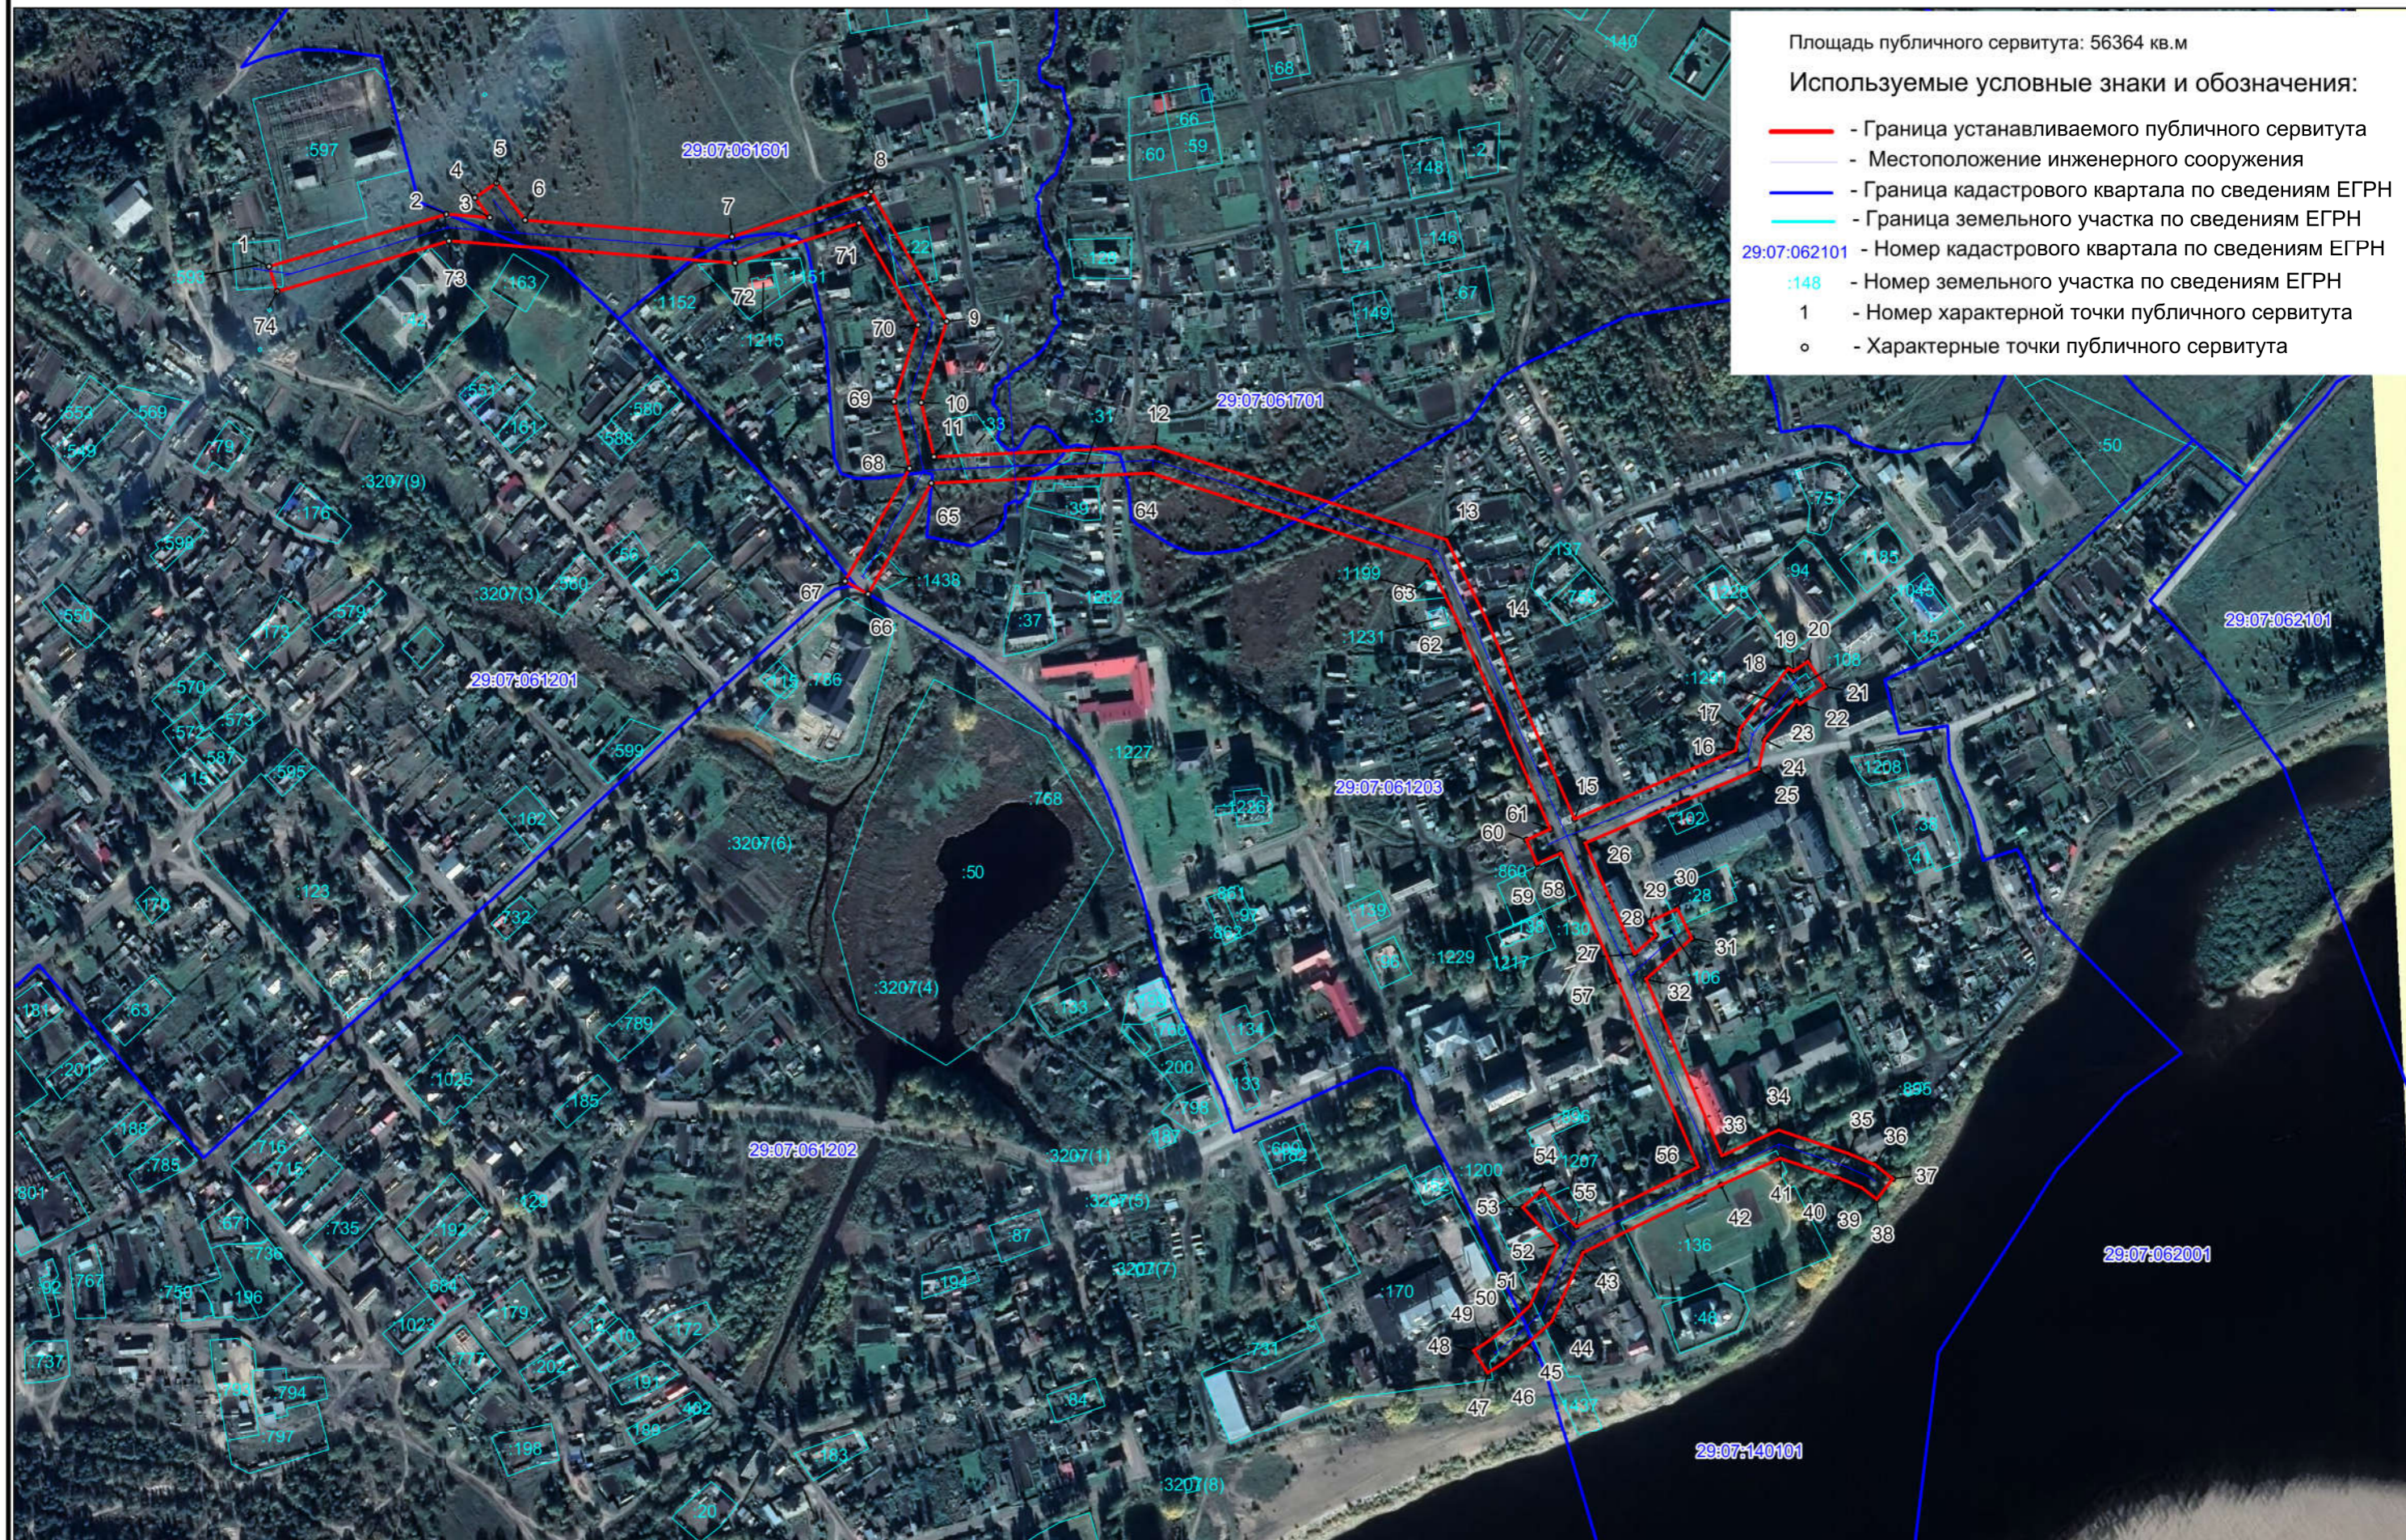

Масштаб 1 : 5000