


Схема расположения границ публичного сервитута
ВЛ-10кВ Григорово-Песчаница, ВЛ-10кВ к ТП деткомбината, ВЛ-10кВ мастерские с/зПесчанский

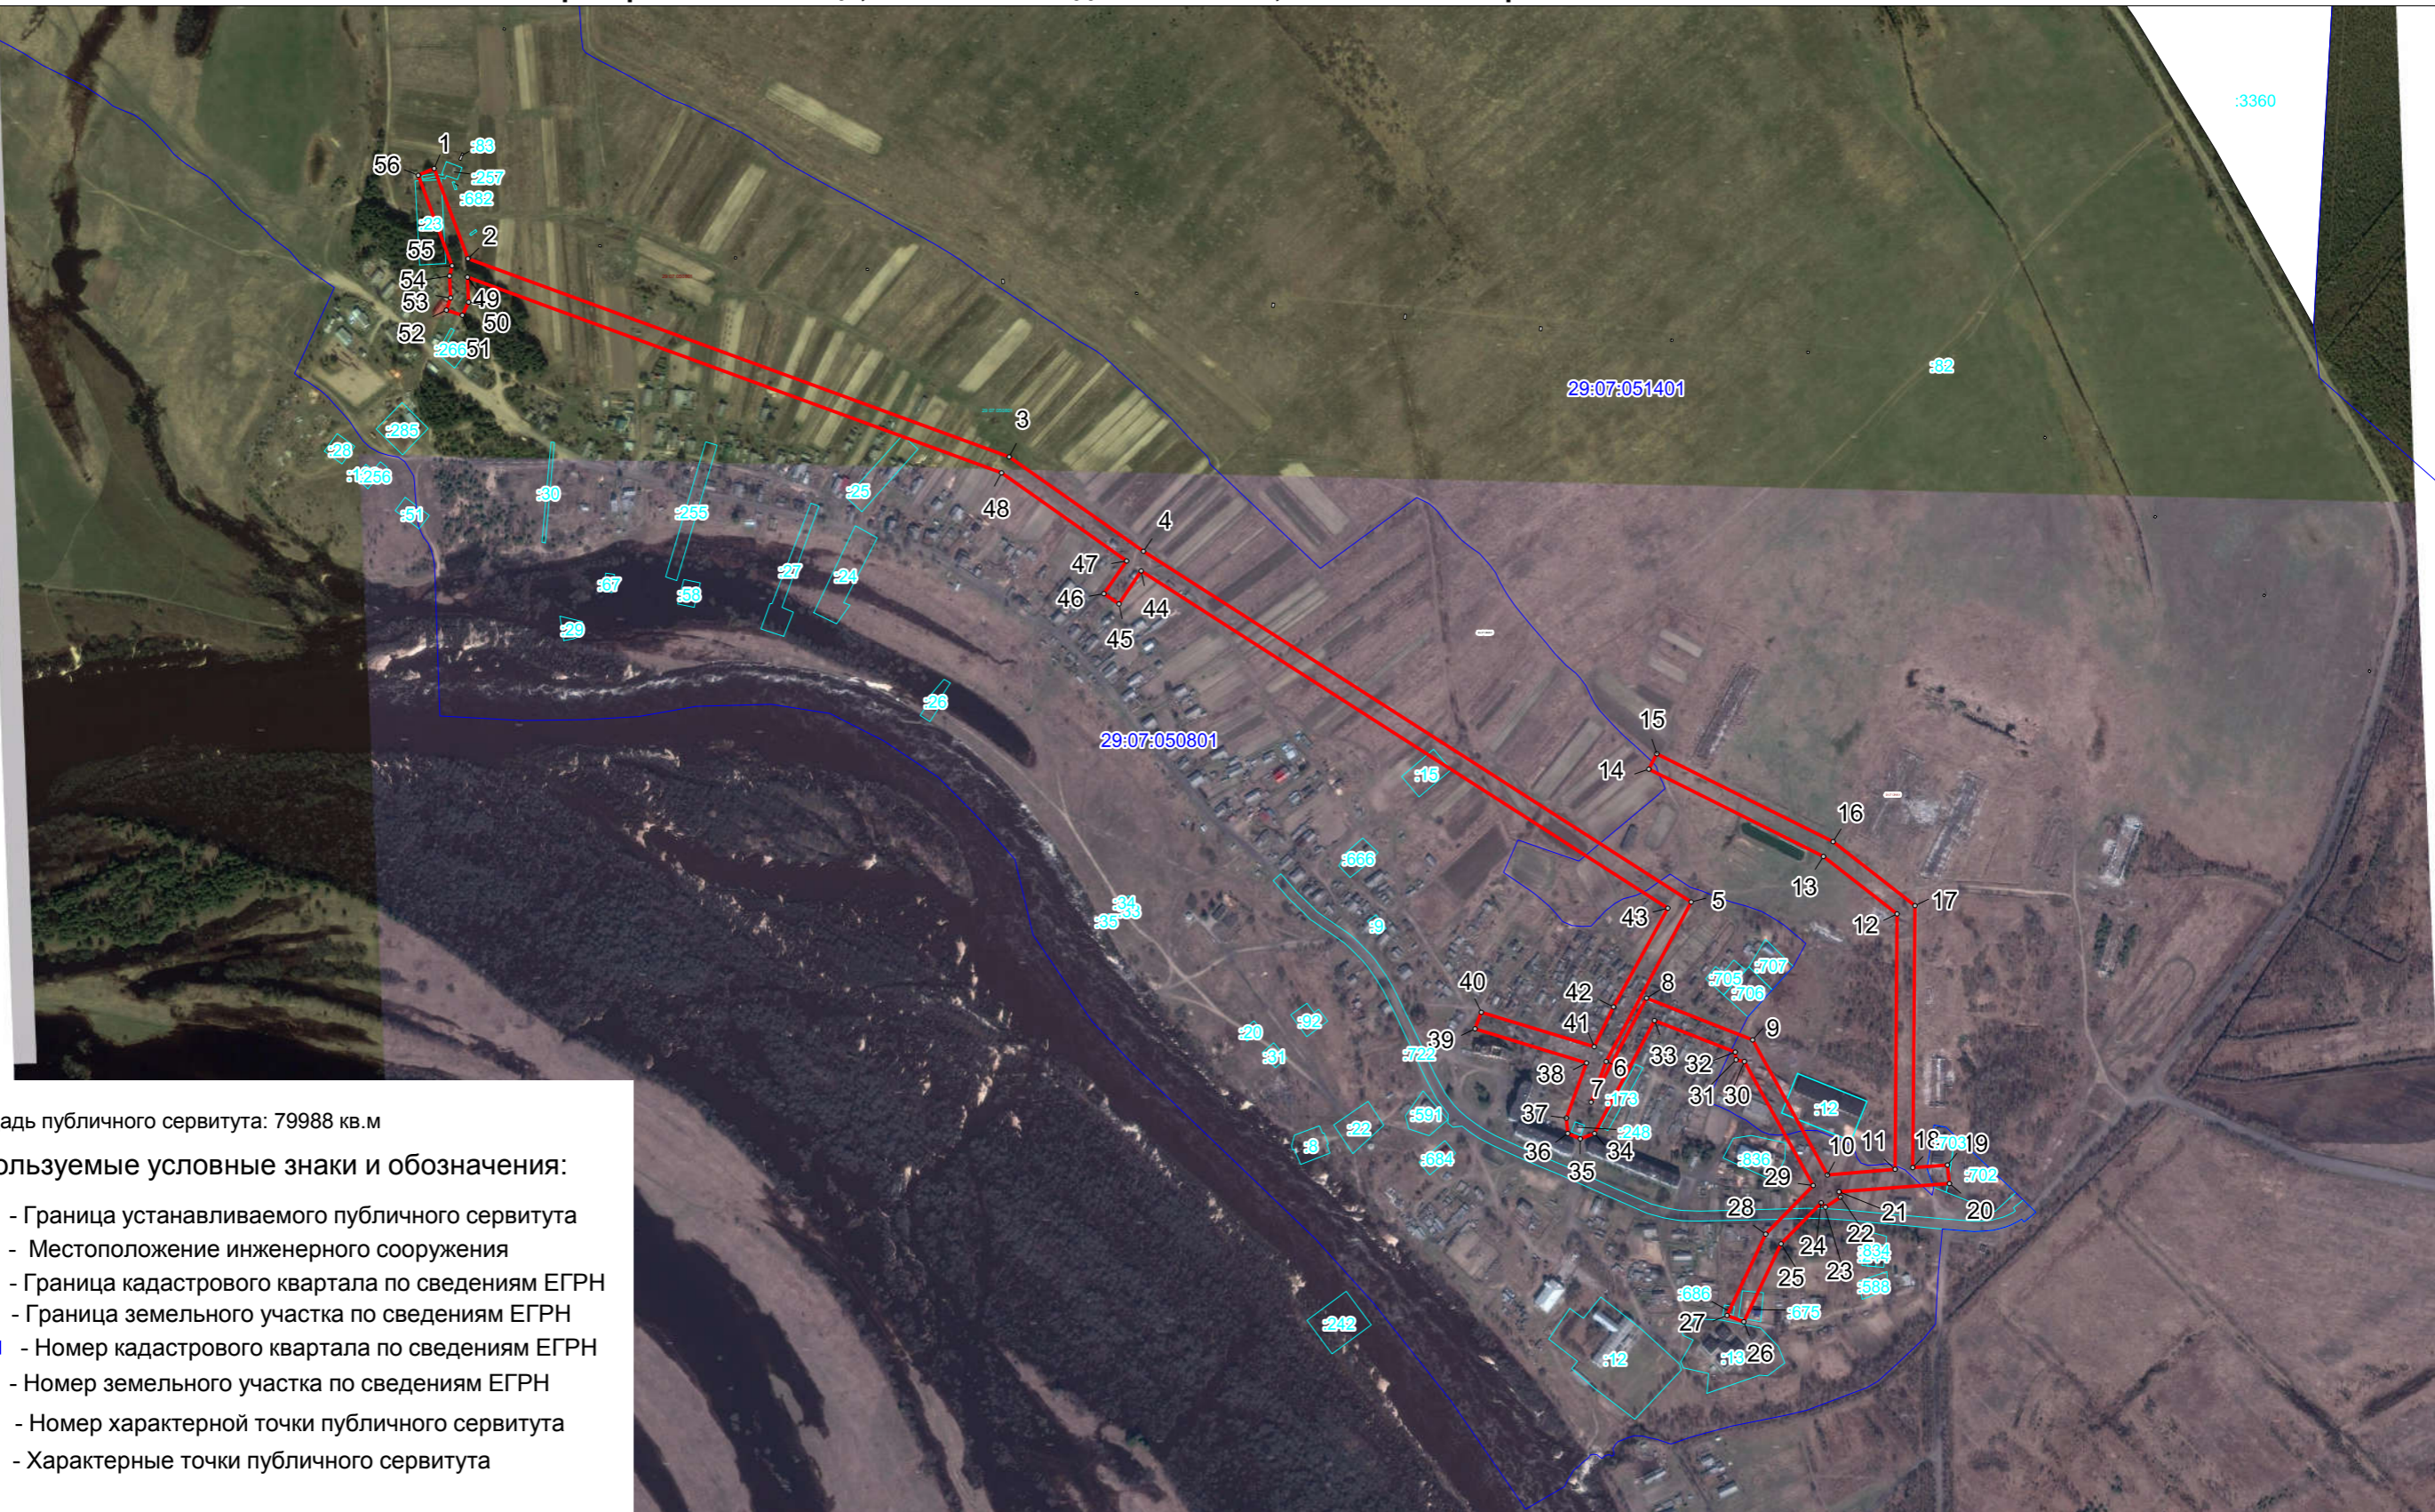

Площадь публичного сервитута: 79988 кв.м

Используемые условные знаки и обозначения:

- - Граница устанавливаемого публичного сервитута
- - Местоположение инженерного сооружения
- - Граница кадастрового квартала по сведениям ЕГРН
- - Граница земельного участка по сведениям ЕГРН
- 29:07:050801 - Номер кадастрового квартала по сведениям ЕГРН
- :12 - Номер земельного участка по сведениям ЕГРН
- 1 - Номер характерной точки публичного сервитута
- - Характерные точки публичного сервитута

Масштаб 1 : 8000