


Схема расположения границ публичного сервитута
ВЛ-10кВ пос. 1 линия2

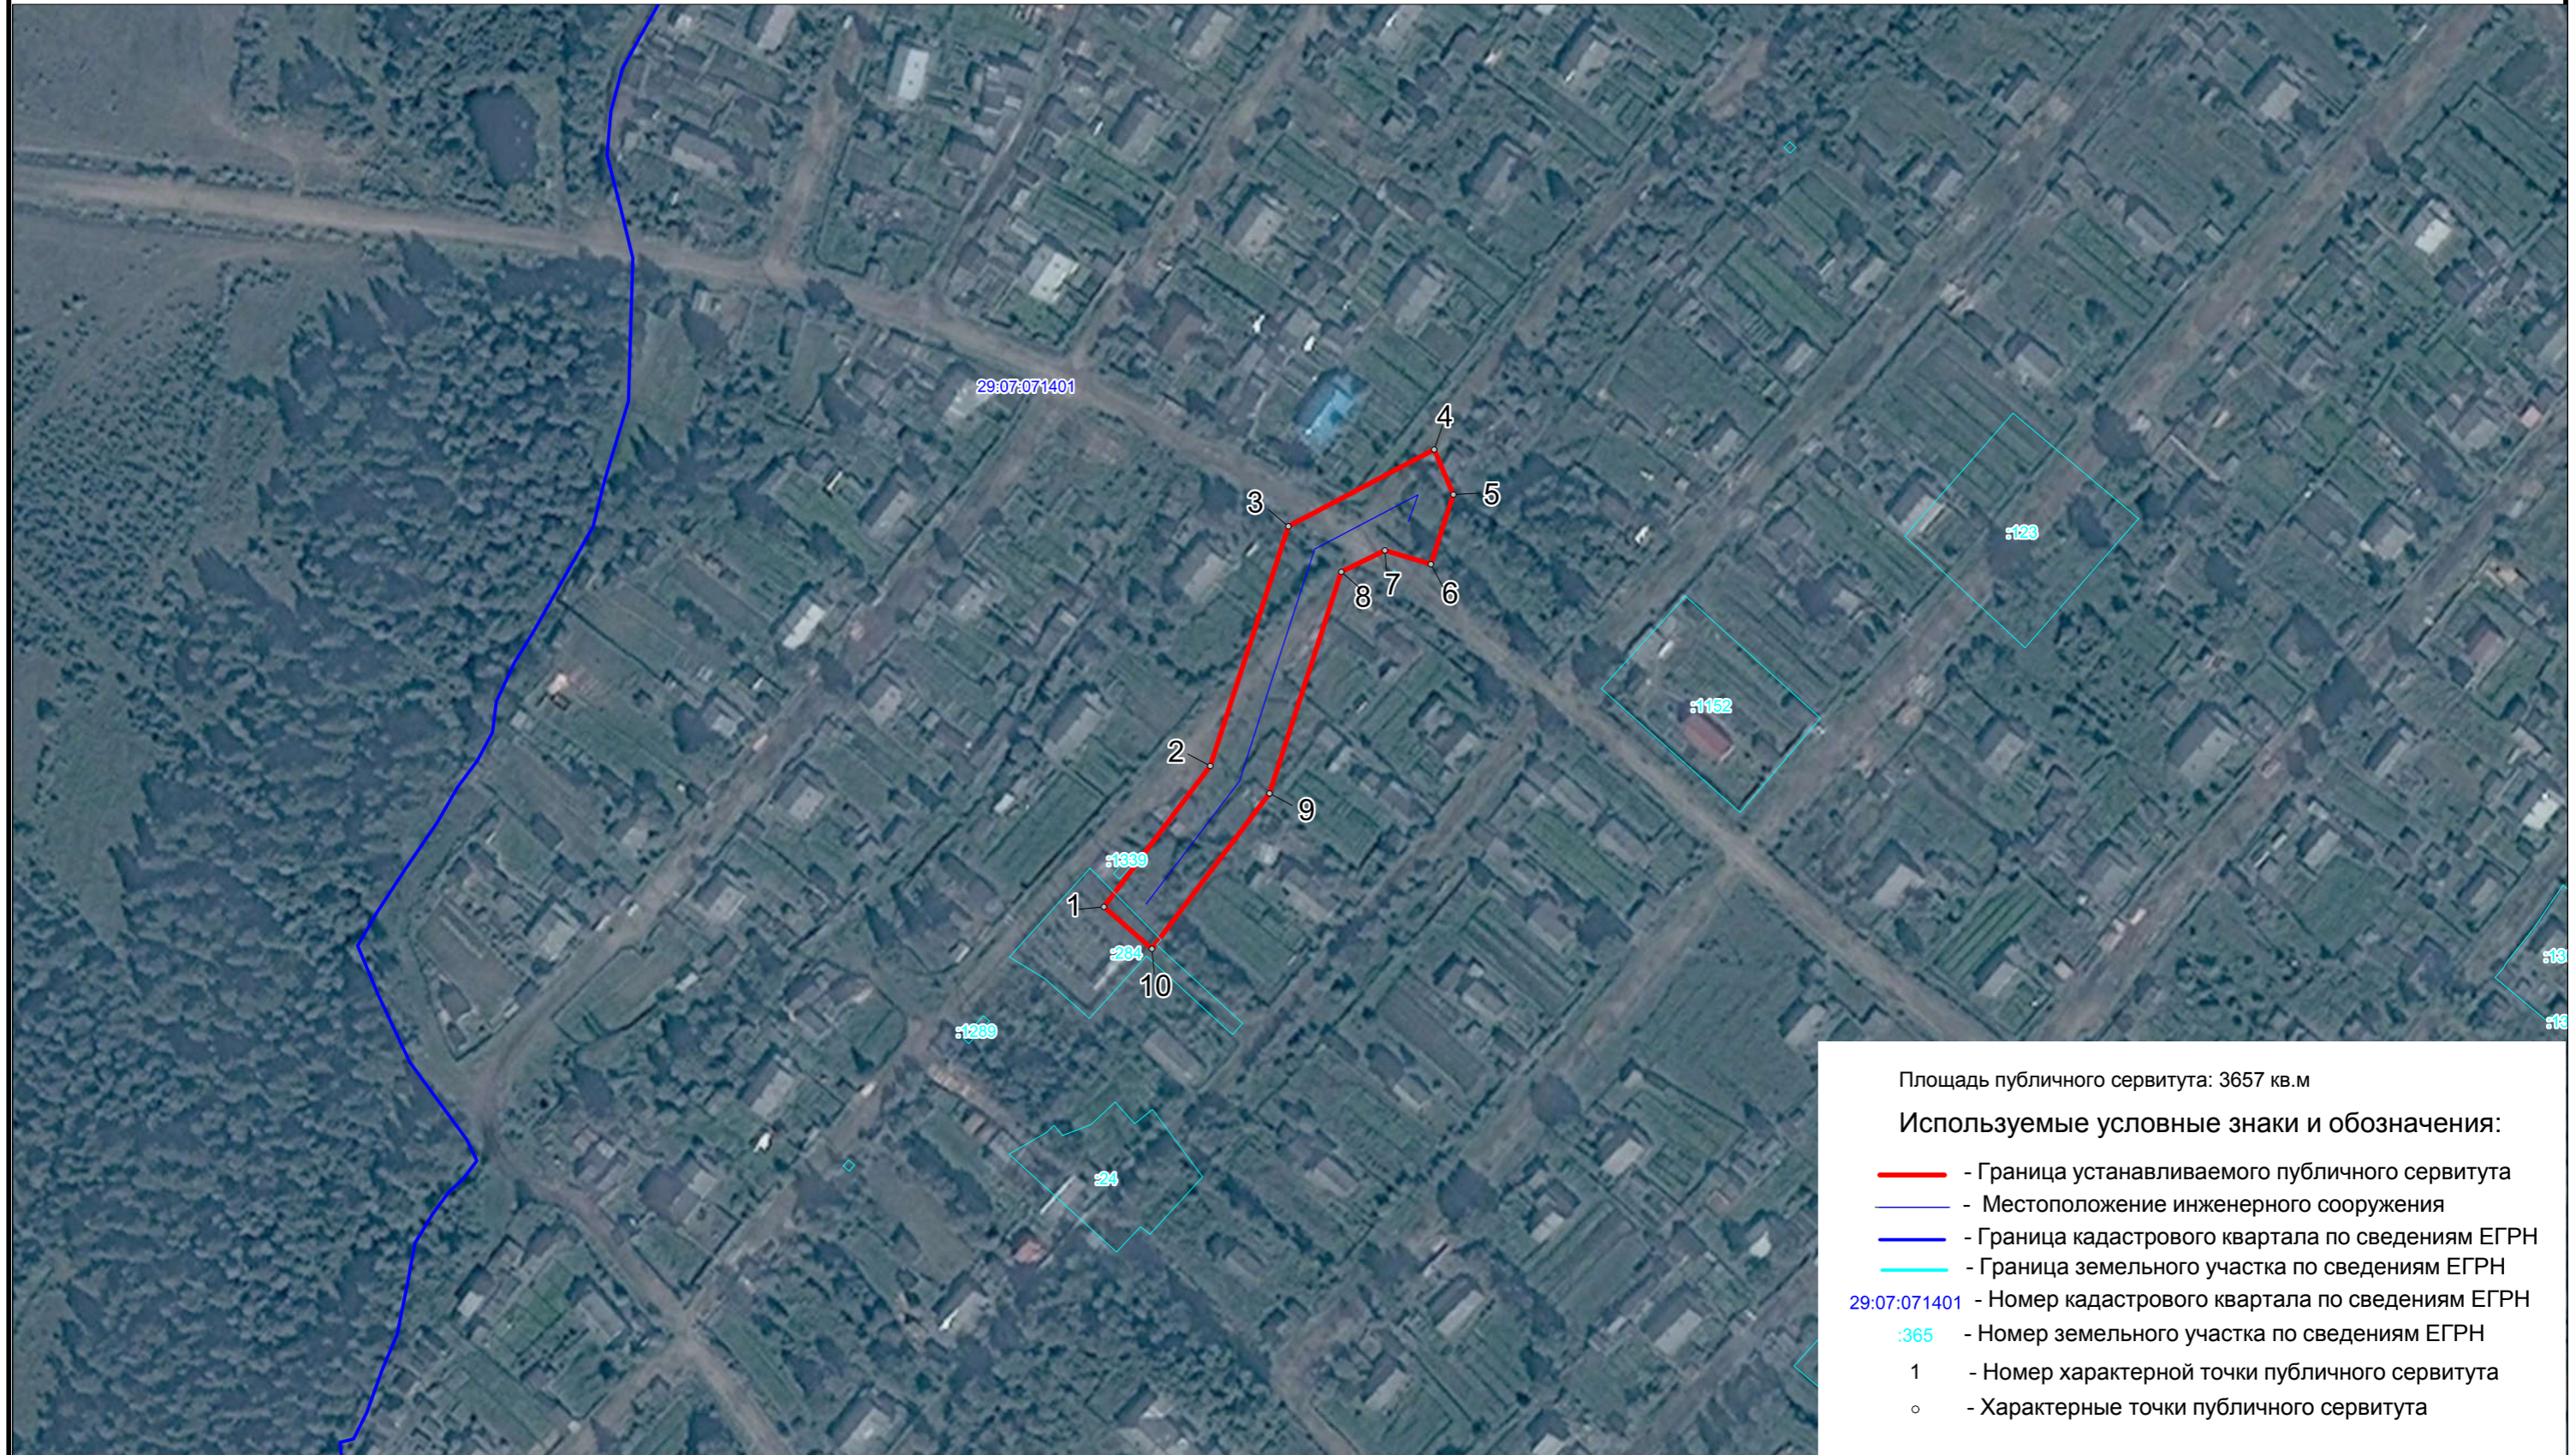

Масштаб 1 : 2000