


## Схема №2

Проект межевания земельного участка под многоквартирным домом,  
расположенным по адресу: Архангельская область,  
Котласский муниципальный район, городское поселение "Сольвычегодское",  
город Сольвычегодск, улица Ленина, дом 14

Масштаб 1:1000

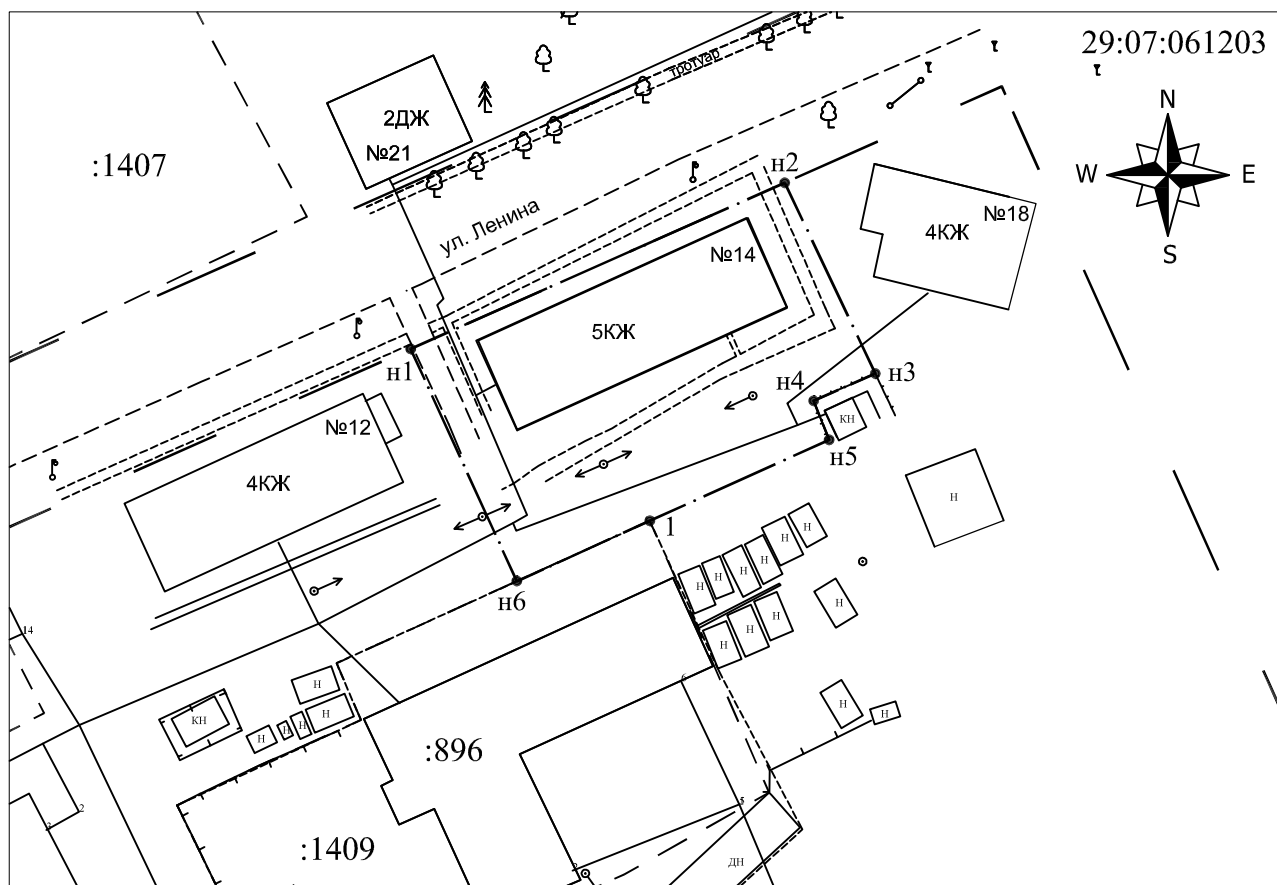

Условные обозначения:

- - Границы кадастрового квартала
- - Границы земельных участков проектируемые
- - - - - Границы земельных участков согласно сведениям ГКН
- - Существующие жилые здания
- — — - Красные линии

29:07:010101:100 , :100 - Кадастровый номер земельного участка

29:09:011801 - Обозначение кадастрового квартала

- Обременение

Инженерные коммуникации:

- Линии электропередач
- - Линии теплотрассы

Экспликация земельного участка

№ участка	Наименование землеотвода	Адрес расположения, улица, дом	Площадь земельного участка, кв.м.
2	Землеотвод под размещение многоквартирного жилого дома	Ленина, 14	1775

Схема разработана ООО "ГеоНед"

Каталог координат поворотных точек границ земельного участка под многоквартирным домом,  
 расположенным по адресу: Архангельская область, Котласский муниципальный район,  
 городское поселение «Сольвычегодское», город Сольвычегодск, улица Ленина, дом №14.

Категория земель - земли населенных пунктов

Разрешенное использование – для многоквартирной жилой застройки

Зона – среднеэтажная многоквартирная жилая застройка

*Система координат МСК-29*

Обозначение характерных точек границы	Длина линии (м)	Координаты, м		Описание закрепления
		X	Y	
н 1		294846.35	3555210.70	
	54.14			по существующей меже
н2		294868.32	3555260.18	
	27.92			по существующей меже
н3		294843.10	3555272.16	
	8.93			по существующей меже
н4		294839.48	3555264.00	
	5.55			по существующей меже
н5		294834.32	3555266.05	
	26.02			по существующей меже
1		294823.63	3555242.33	
	19.32			по существующей меже
н6		294815.65	3555224.74	
	33.76			по существующей меже
н1		294846.35	3555210.70	