


# Схема №1

Проект межевания земельного участка под  
многоквартирным домом, расположенным по  
адресу: г. Сольвычегодск, ул. Урицкого, д.1

Масштаб 1:1000

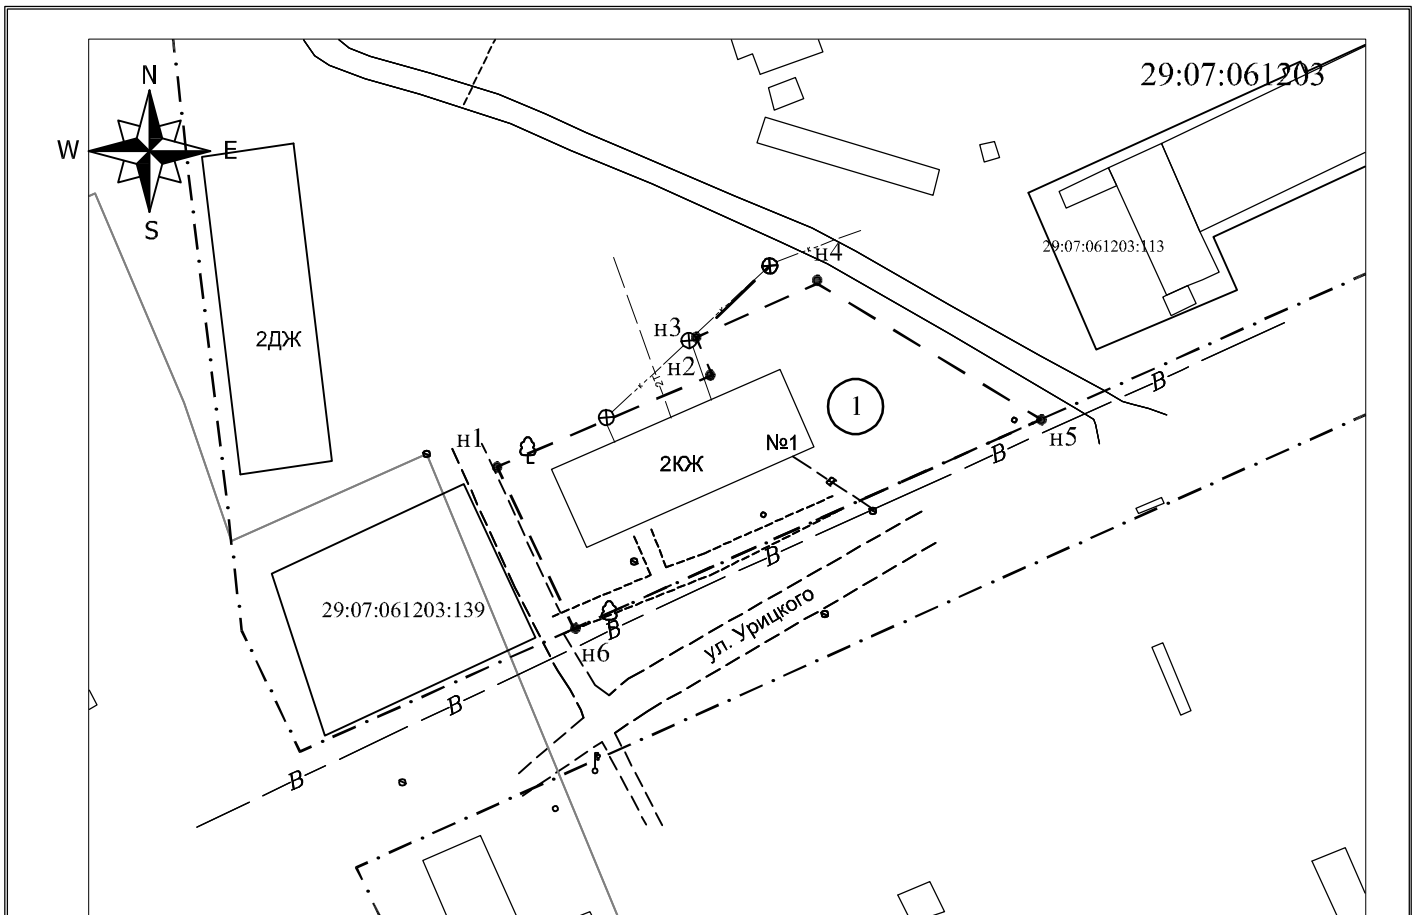


Условные обозначения:

- - - - - Границы земельных участков проектируемые
- Границы земельных участков согласно сведениям ГКН
- Существующие жилые здания
- . - . - . - Красные линии

29:07:010101:100 , :100 - Кадастровый номер земельного участка

29:09:011801 - Обозначение кадастрового квартала

 - Обременение

Инженерные коммуникации:

 - Линии электропередач

Экспликация земельного участка

№ участка	Наименование землеотвода	Адрес расположения, улица, дом	Площадь земельного участка, кв.м.
1	Землеотвод под размещение многоквартирного жилого дома	Урицкого 1	1500

Схема разработана ООО "ГеоНед"

Каталог координат поворотных точек границ земельного участка под многоквартирным домом, расположенным по адресу: Архангельская область, Котласский муниципальный район, городское поселение «Сольвычегодское», город Сольвычегодск, улица Урицкого, дом № 1.

Категория земель - земли населенных пунктов

Разрешенное использование – для многоквартирной жилой застройки

Зона – малоэтажная жилая застройки

*Система координат МСК-29*

Обозначение характерных точек границы	Длина линии (м)	Координаты, м		Описание закрепления
		X	Y	
н 1		295012.83	3555113.99	
	30,09			по существующей меже
н2		295019.87	3555129.99	
	5,46			по существующей меже
н3		295001.95	3555159.58	
	17,48			по существующей меже
н4		294974.25	3555097.80	
	34,59			по существующей меже
н5		294995.67	3555087.64	
	67,71			по существующей красной линии
н6		294995.67	3555116.07	
	23,71			по существующей меже
н1		295012.83	3555113.99	